
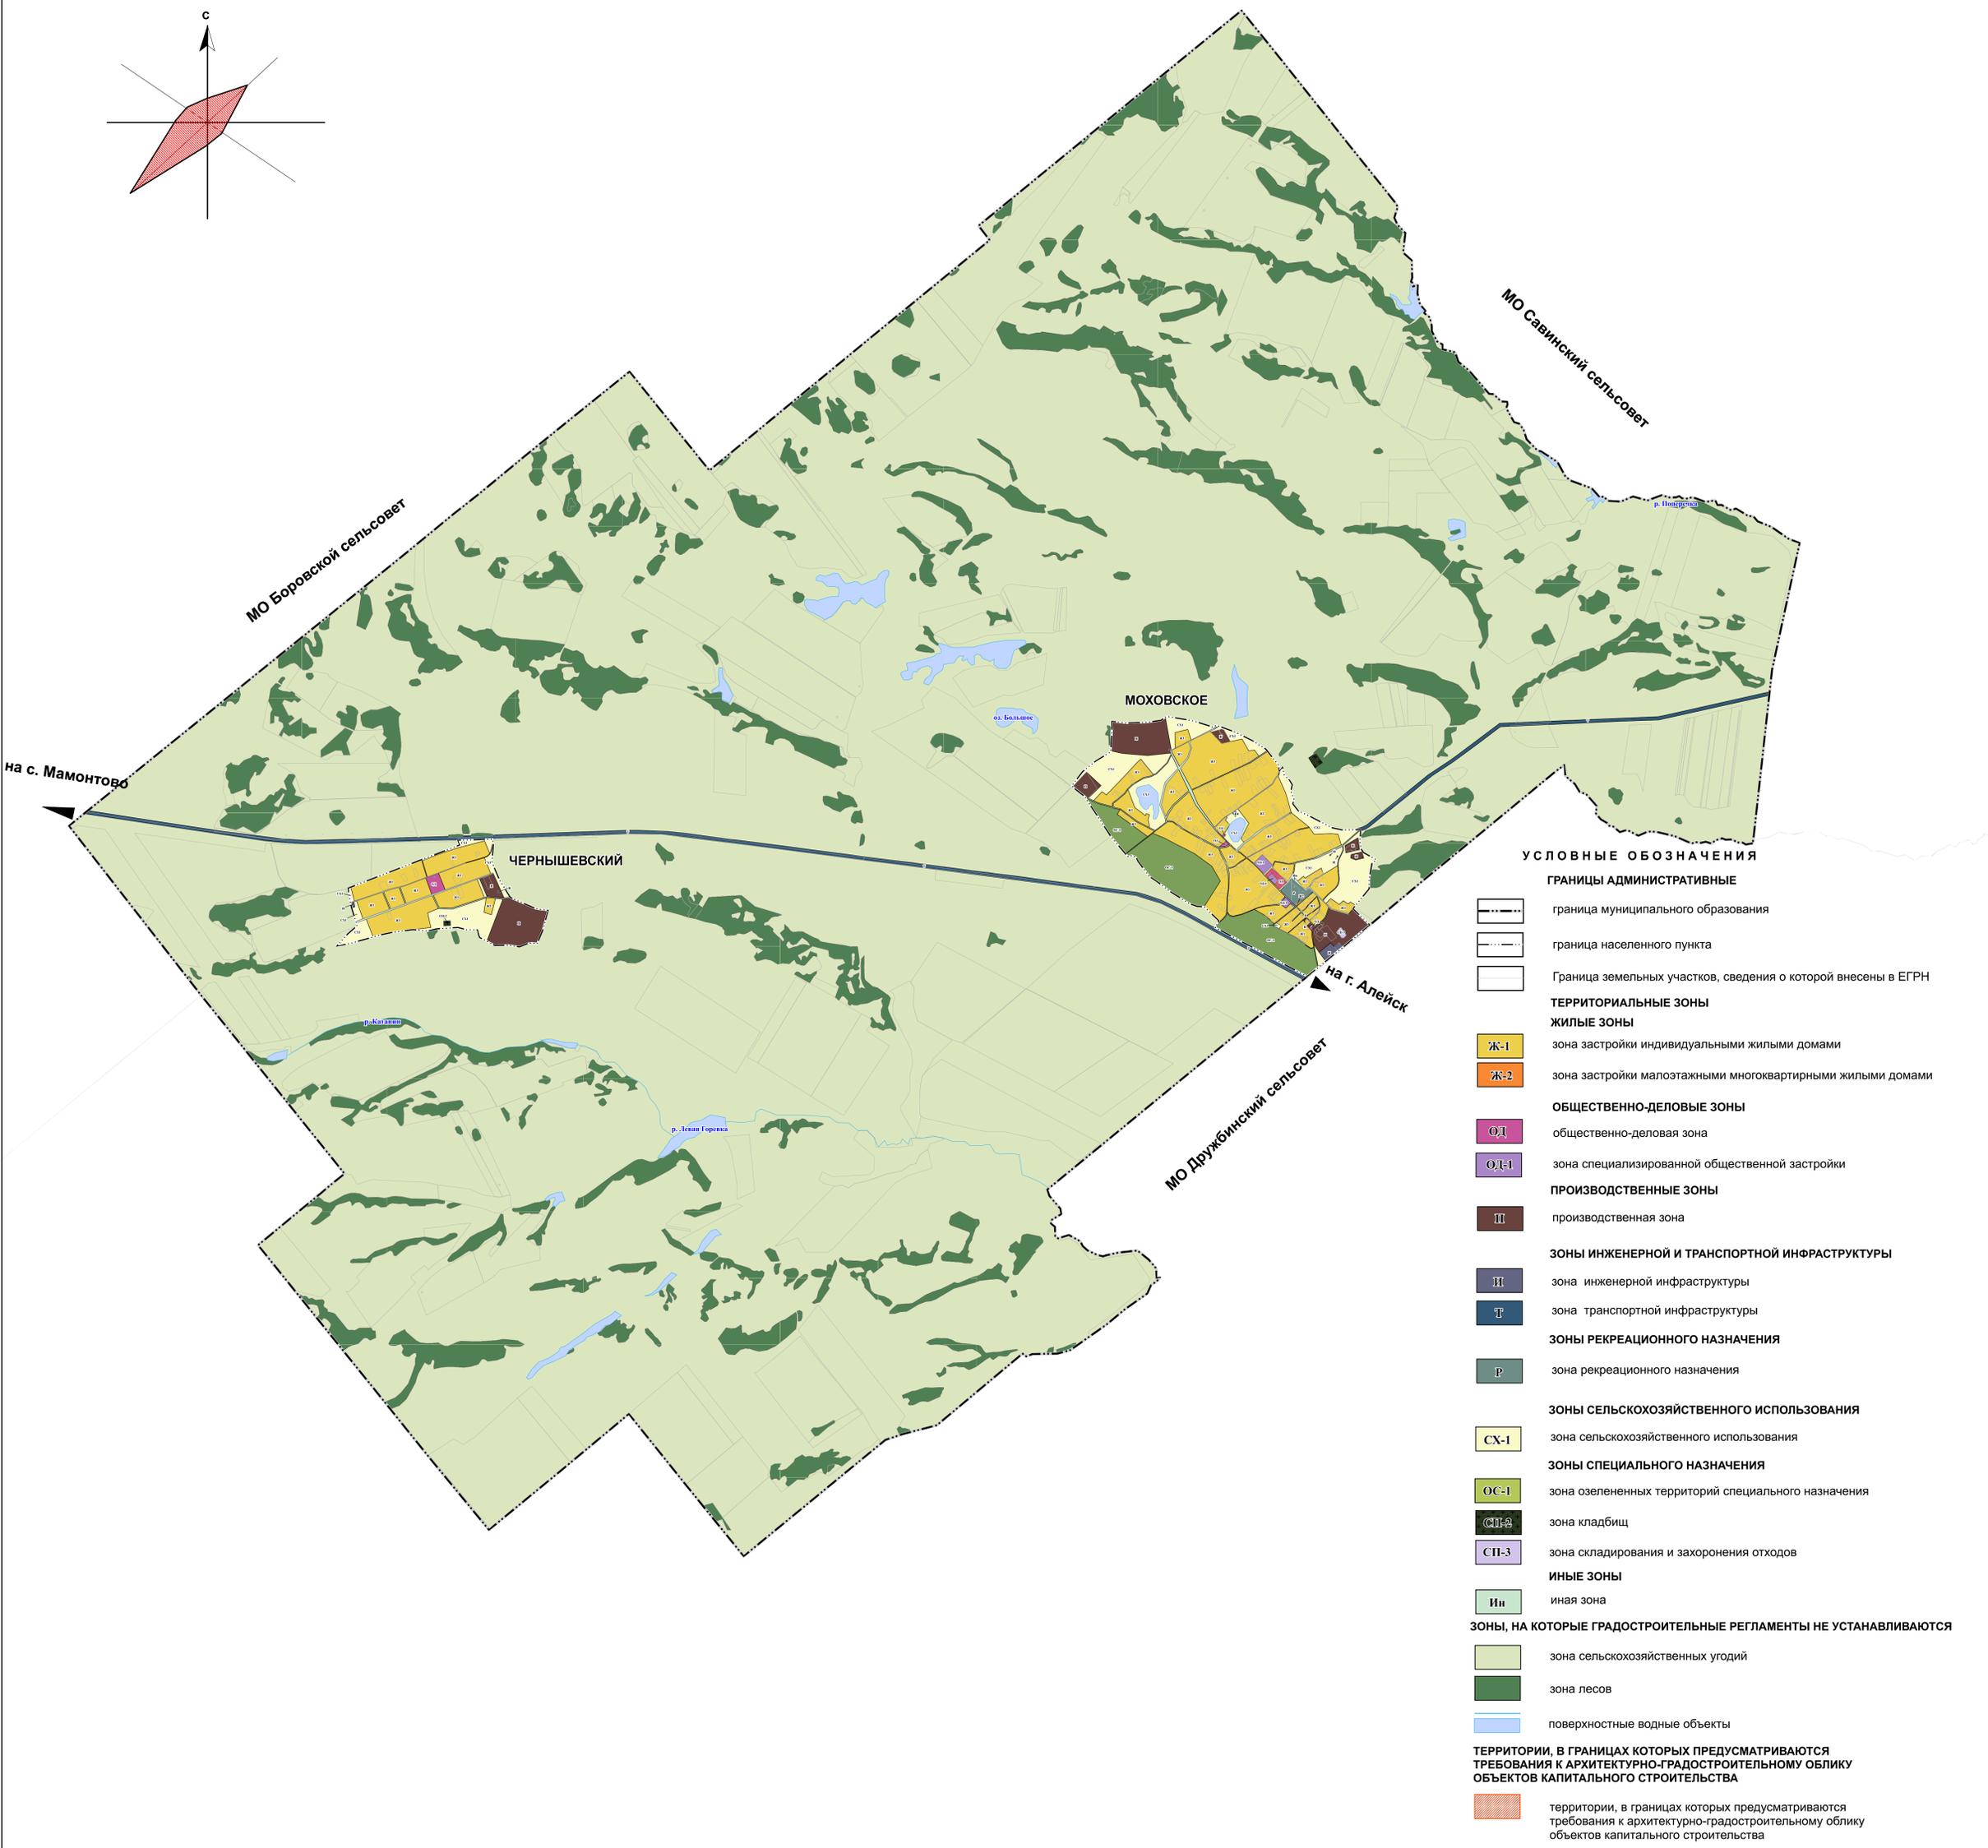


ПРАВИЛА ЗЕМЛЕПОЛЬЗОВАНИЯ И ЗАСТРОЙКИ МО МОХОВСКОЙ СЕЛЬСОВЕТ АЛЕЙСКОГО РАЙОНА АЛТАЙСКОГО КРАЯ

Карта территории, в границах которых предусматриваются требования к архитектурно-градостроительному облику объектов капитального строительства

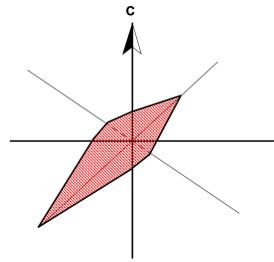

УСЛОВНЫЕ ОБОЗНАЧЕНИЯ

ГРАНИЦЫ АДМИНИСТРАТИВНЫЕ

- граница муниципального образования
- граница населенного пункта
- Граница земельных участков, сведения о которой внесены в ЕГРН

ТЕРРИТОРИАЛЬНЫЕ ЗОНЫ

- ЖИЛЬЕ ЗОНЫ**
 - Ж-1 зона застройки индивидуальными жилыми домами
 - Ж-2 зона застройки малоэтажными многоквартирными жилыми домами
- ОБЩЕСТВЕННО-ДЕЛОВЫЕ ЗОНЫ**
 - ОД общественно-деловая зона
 - ОД-1 зона специализированной общественной застройки
- ПРОИЗВОДСТВЕННЫЕ ЗОНЫ**
 - П производственная зона
- ЗОНЫ ИНЖЕНЕРНОЙ И ТРАНСПОРТНОЙ ИНФРАСТРУКТУРЫ**
 - И зона инженерной инфраструктуры
 - Т зона транспортной инфраструктуры
- ЗОНЫ РЕКРЕАЦИОННОГО НАЗНАЧЕНИЯ**
 - Р зона рекреационного назначения
- ЗОНЫ СЕЛЬСКОХОЗЯЙСТВЕННОГО ИСПОЛЬЗОВАНИЯ**
 - СХ-1 зона сельскохозяйственного использования
- ЗОНЫ СПЕЦИАЛЬНОГО НАЗНАЧЕНИЯ**
 - ОС-1 зона озелененных территорий специального назначения
 - СП-2 зона кладбищ
 - СП-3 зона складирования и захоронения отходов
- ИНЫЕ ЗОНЫ**
 - Ип иная зона

ЗОНЫ, НА КОТОРЫЕ ГРАДОСТРОИТЕЛЬНЫЕ РЕГЛАМЕНТЫ НЕ УСТАНОВЛИВАЮТСЯ

- зона сельскохозяйственных угодий
- зона лесов
- поверхностные водные объекты

ТЕРРИТОРИИ, В ГРАНИЦАХ КОТОРЫХ ПРЕДУСМАТРИВАЮТСЯ ТРЕБОВАНИЯ К АРХИТЕКТУРНО-ГРАДОСТРОИТЕЛЬНОМУ ОБЛИКУ ОБЪЕКТОВ КАПИТАЛЬНОГО СТРОИТЕЛЬСТВА

- территории, в границах которых предусматриваются требования к архитектурно-градостроительному облику объектов капитального строительства