
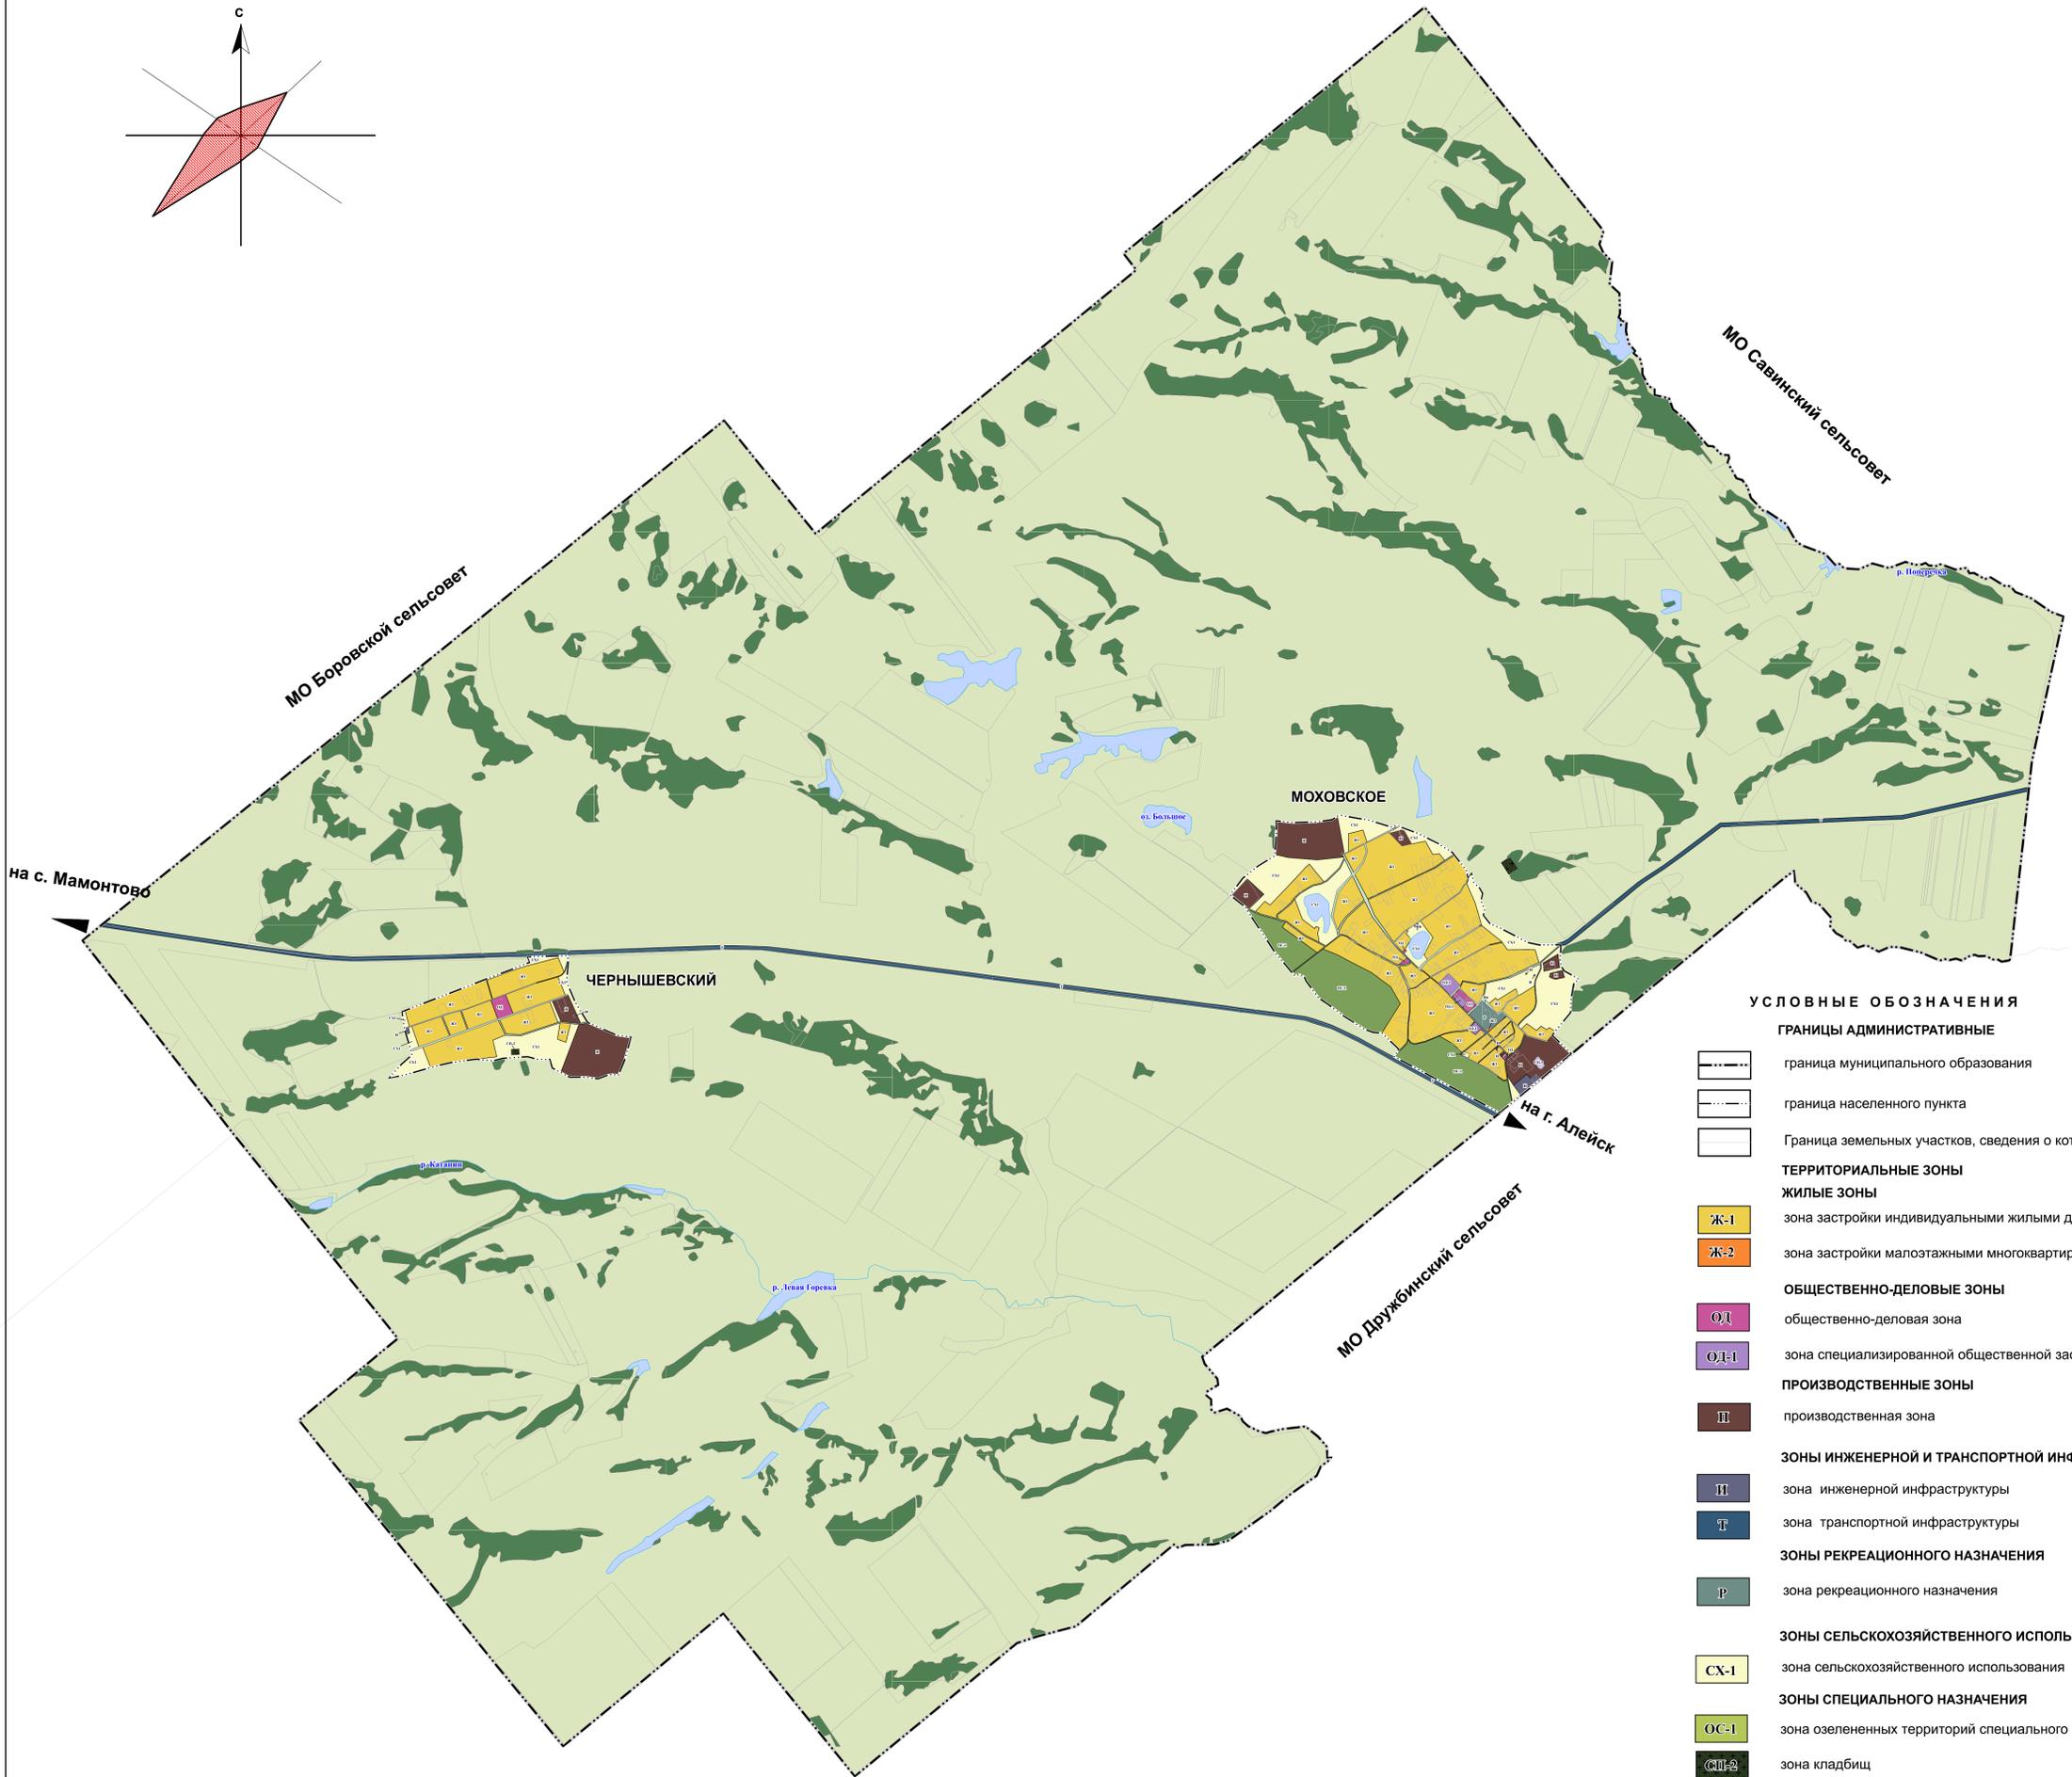


# ПРАВИЛА ЗЕМЛЕПОЛЬЗОВАНИЯ И ЗАСТРОЙКИ МО МОХОВСКОЙ СЕЛЬСОВЕТ АЛЕЙСКОГО РАЙОНА АЛТАЙСКОГО КРАЯ

## Карта градостроительного зонирования

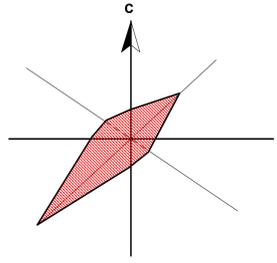

### УСЛОВНЫЕ ОБОЗНАЧЕНИЯ

#### ГРАНИЦЫ АДМИНИСТРАТИВНЫЕ

-  граница муниципального образования
-  граница населенного пункта
-  Граница земельных участков, сведения о которой внесены в ЕГРН

#### ТЕРРИТОРИАЛЬНЫЕ ЗОНЫ

##### ЖИЛЫЕ ЗОНЫ

-  Ж-1 зона застройки индивидуальными жилыми домами
-  Ж-2 зона застройки малоэтажными многоквартирными жилыми домами

##### ОБЩЕСТВЕННО-ДЕЛОВЫЕ ЗОНЫ

-  ОД общественно-деловая зона
-  ОД-1 зона специализированной общественной застройки

##### ПРОИЗВОДСТВЕННЫЕ ЗОНЫ

-  П производственная зона

##### ЗОНЫ ИНЖЕНЕРНОЙ И ТРАНСПОРТНОЙ ИНФРАСТРУКТУРЫ

-  И зона инженерной инфраструктуры
-  Т зона транспортной инфраструктуры

##### ЗОНЫ РЕКРЕАЦИОННОГО НАЗНАЧЕНИЯ

-  Р зона рекреационного назначения

##### ЗОНЫ СЕЛЬСКОХОЗЯЙСТВЕННОГО ИСПОЛЬЗОВАНИЯ

-  СХ-1 зона сельскохозяйственного использования

##### ЗОНЫ СПЕЦИАЛЬНОГО НАЗНАЧЕНИЯ

-  ОС-1 зона озелененных территорий специального назначения
-  СИ-2 зона кладбищ
-  СИ-3 зона складирования и захоронения отходов

##### ИНЫЕ ЗОНЫ

-  Ии иная зона

##### ЗОНЫ, НА КОТОРЫЕ ГРАДОСТРОИТЕЛЬНЫЕ РЕГЛАМЕНТЫ НЕ УСТАНОВЛИВАЮТСЯ

-  зона сельскохозяйственных угодий
-  зона лесов
-  поверхностные водные объекты